
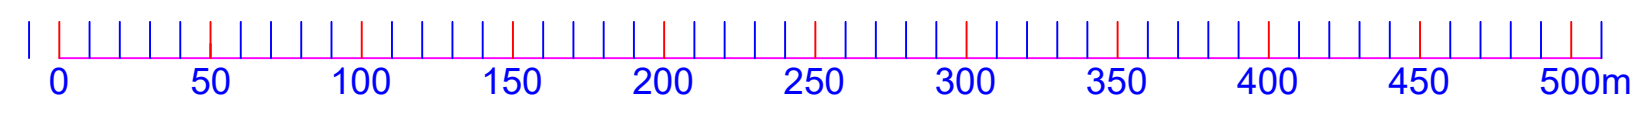


4.1. BA 1: WV Breitenberg - West
 Rohrleitungslänge gesamt: ~ 8.500,00 m
 Rohrmaterial: HDPE PN 16/10
 Mindestdeckung Rohrleitung: 1.30 m
 Hausanschlüsse: 52 St.

GEMEINDE
 SONNEN

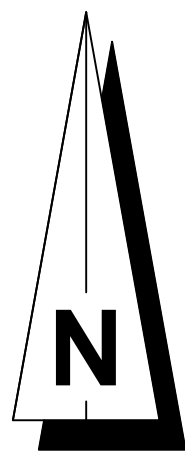

LEGENDE:	
	geplante Wasserleitung
	bestehende Wasserleitung
	später geplante Leitungen / anderer Bauabschnitt

Angaben zur Kartengrundlage (Fesl + Bauer Ingenieure):		
UTM	Ursprungs-Koordinatensystem:	Transformiert in Koordinatensystem:
UTM 32 (EPSG 25832)	X	
UTM 33 (EPSG 25833)		
GK4 (EPSG 5678)		X
Höhen Bezugssystem: Deutsches Haupthöhennetz (DHHN16, NHN-Höhen, Status 170)		

Alle Maße sind vor Bauausführung zu prüfen! Unstimmigkeiten sind dem Planverfasser sofort zu melden. Bei Nichtbeachtung haftet der Ausführende.
 Pläne, Berechnungen und sonstige technische Unterlagen des Entwurfsverfassers sind urheberrechtlich geschützt. Jede gänzliche oder teilweise Veröffentlichung ist nur mit Zustimmung des Entwurfsverfassers zulässig; ebenso die Weitergabe, Vervielfältigung und die wiederholte Nutzung durch Dritte oder den Auftraggeber selbst!

c	Anzuschließende Anwesen gem. Wunsch AG angepasst	20.07.2023	F. Kainz	20.07.2023	G. Fesl
b	Lage HB, Trassenführung und Standort DM1 gem. Wunsch AG angepasst	17.07.2023	F. Kainz	17.07.2023	G. Fesl
Index	Änderungen		geänd. am	Name	gepr. am
Status	LPH2 VORPLANUNG				

Vorhaben: Wasserversorgung Breitenberg 4.1. BA1 Wasserverteilung Breitenberg West		Anlage: V_41_01c
Gemarkung:	Darstellung: Lageplan -Teil 1-	Datum Name
Maßstab: 1:2500	entw. 02/2023 gez. 02/2023 gepr. 20.07.2023	Dipl.-Ing. (FH) G. Fesl F. Kainz Dipl.-Ing. (FH) G. Fesl

Vorhabensträger: Gemeinde Breitenberg Rathausplatz 3 94139 Breitenberg	Entwurfsverfasser: FESL + BAUER INGENIEURE Ingenieurgesellschaft mbH Bretzenberger Str. 35, 94051 Hausenberg Tel. 09260/7974-0, Fax -32 Hausenberg, 20.07.2023
Ort, Datum	Unterschrift